


建设项目规划批前公示

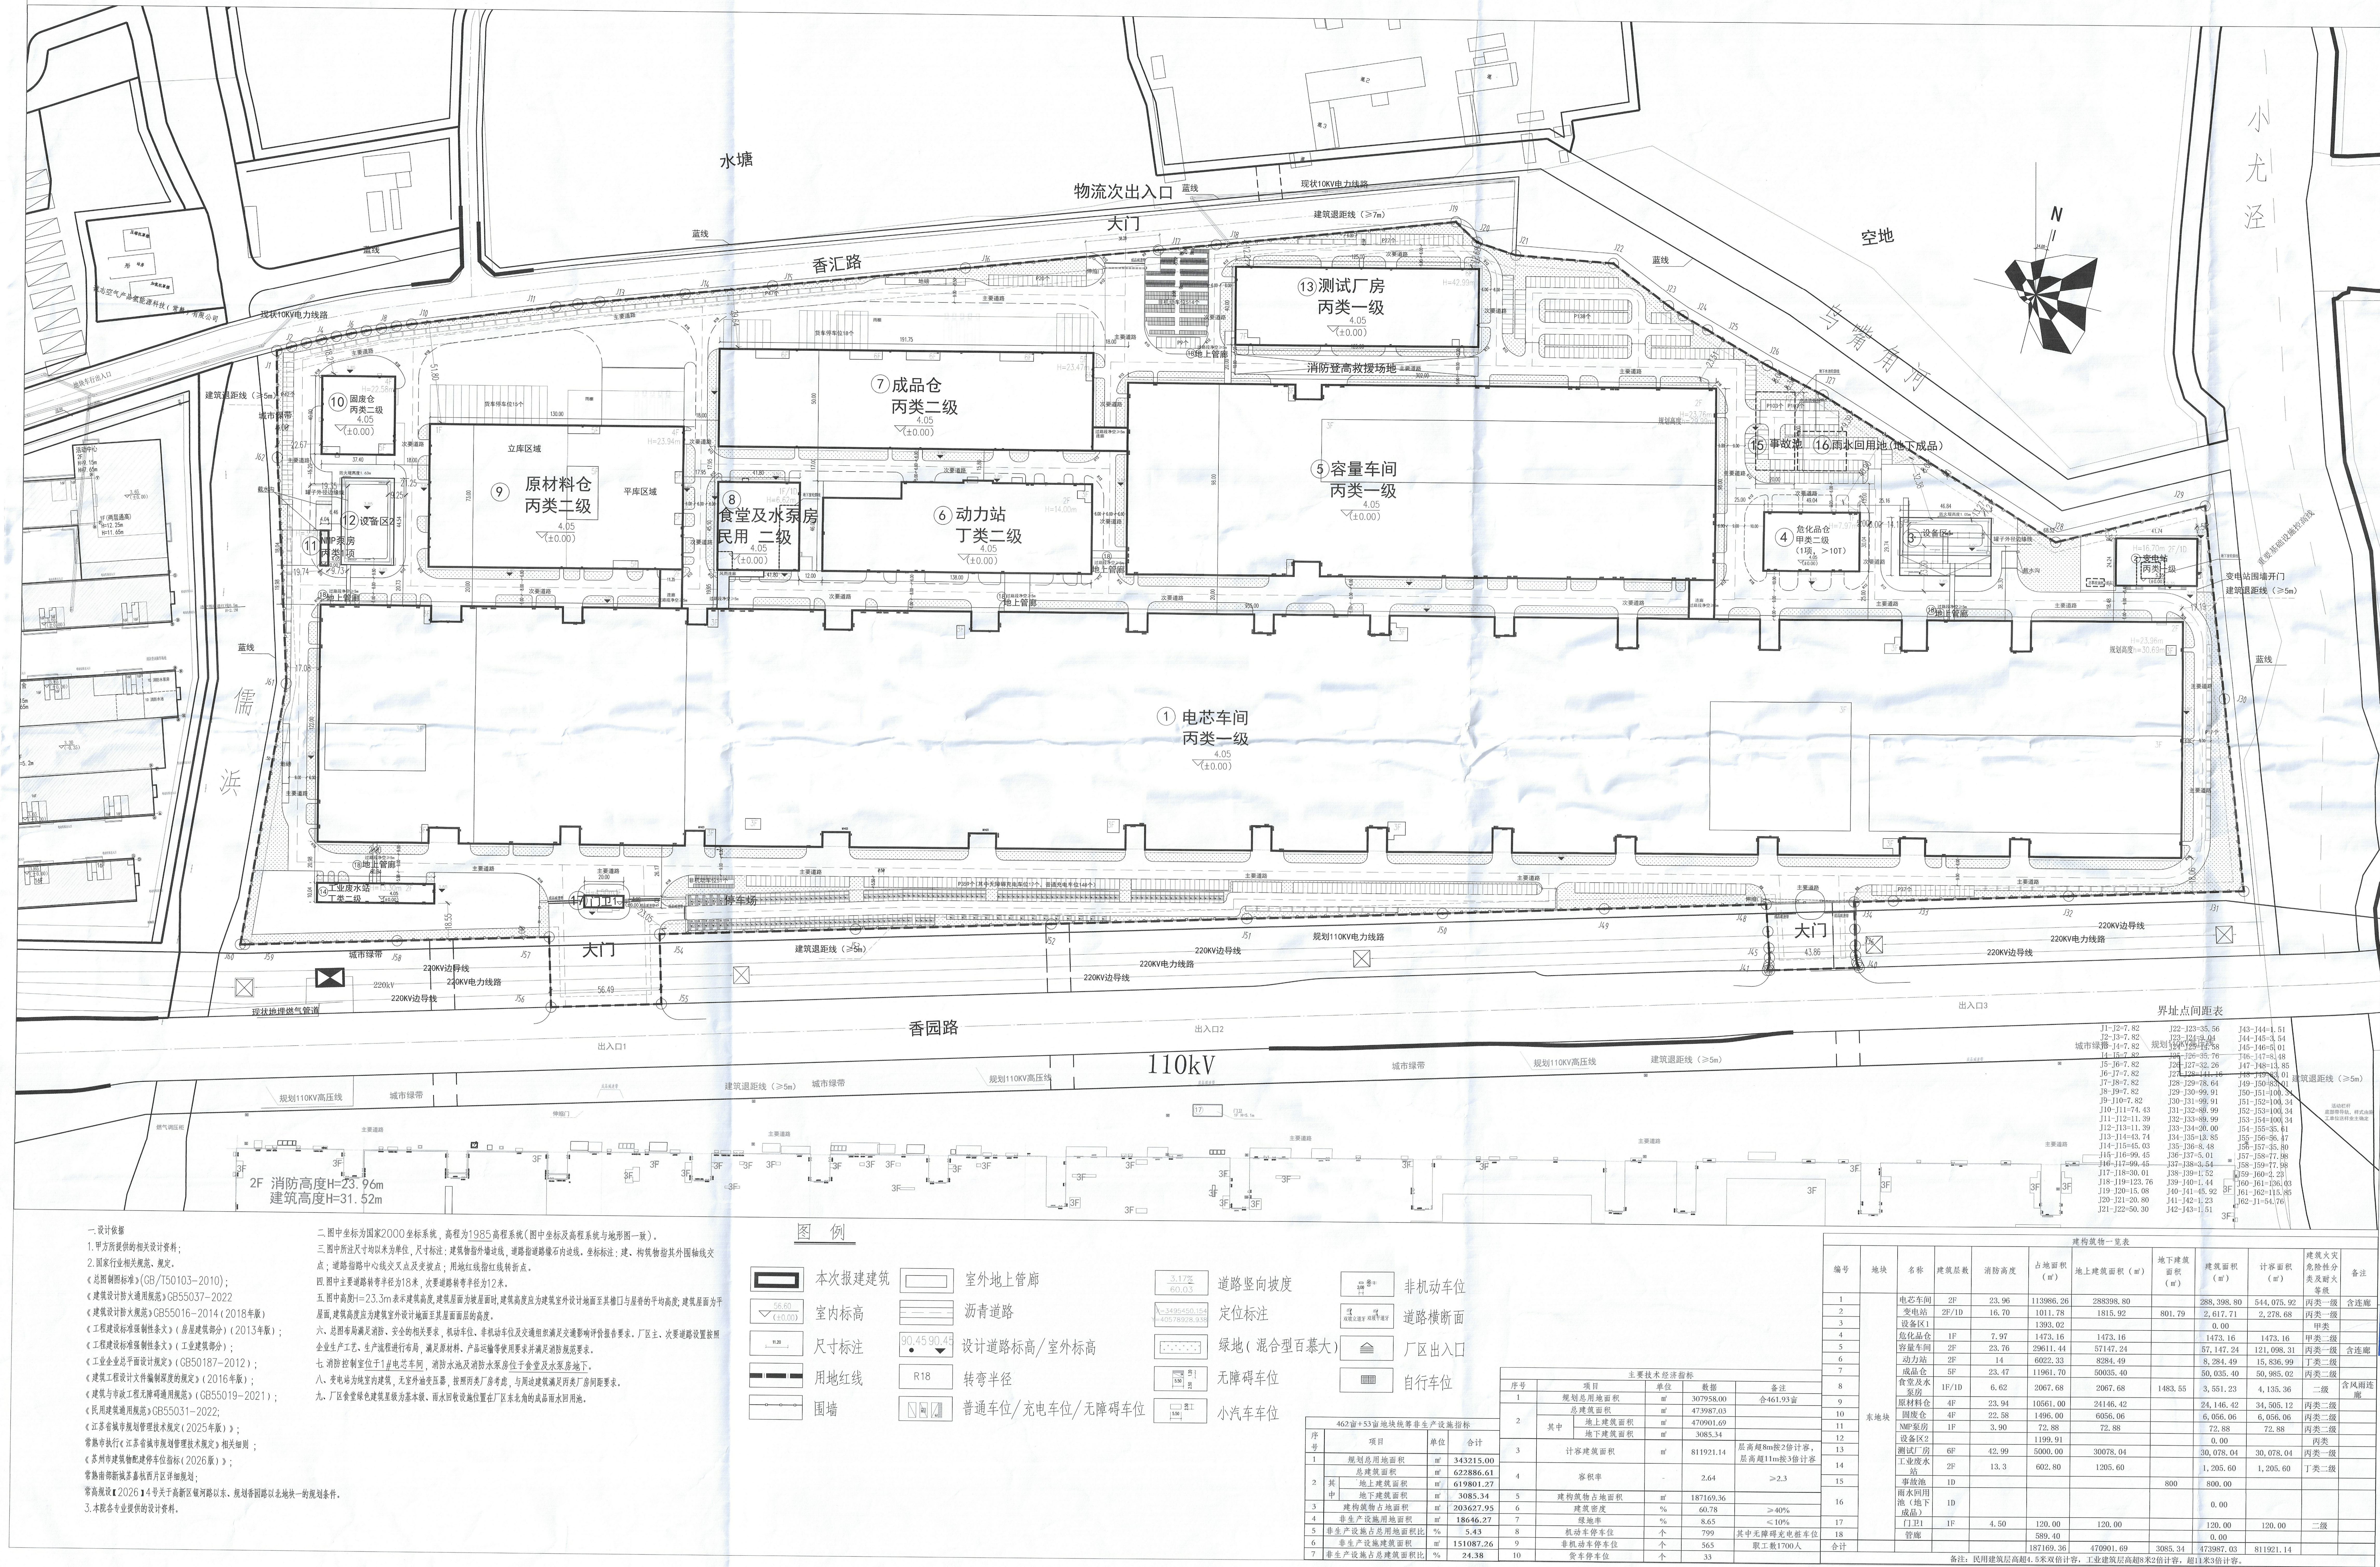

项目名称	新型钠离子电池智能化柔性制造项目（生产区一期）				
建设规模	见平面布局图				
建筑高度	3.90~42.99m				
建设单位	江苏正力新能电池技术股份有限公司	法人代表	陈继程	联系电话	13411827718
设计单位	中机国际工程设计研究院有限责任公司	法人代表	陈蕃	联系电话	13687321288
拟 审 意 见	经审核，各项指标符合国家、省有关技术规范，准予公示。				
审 核 依 据	常熟南部新城苏嘉杭西片区详细规划、 <u>常高规设【2026】4号关于高新区银河路以东、 规划香园路以北地块一的规划条件，等</u>				
备 注	本公示内容属批前公示，如有意见， 请于公示期内形成书面意见送至 常熟高新技术产业开发区管理委员会。 公示位置： 1、项目现场； 2、常熟高新区管委会网站 (https://www.china-cnz.com/)。				
常熟高新技术产业开发区管理委员会 公示日期 2026 年 9 月 29 日 至 2026 年 10 月 2 日 常熟高新技术产业开发区管理委员会 联系电话： 52571559 邮箱地址：ghjs@china-cnz.com 通信地址：常熟高新区东南大道288号					